
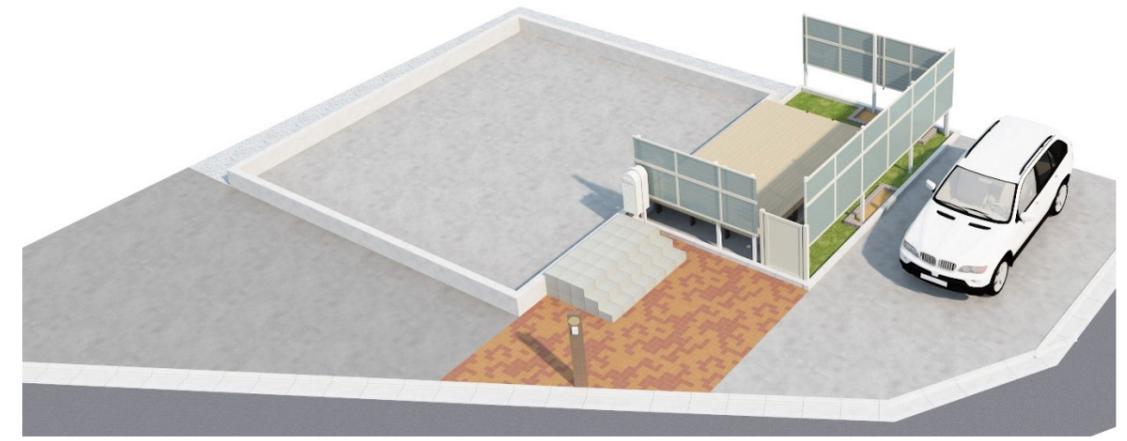


EXTERIOR PLAN

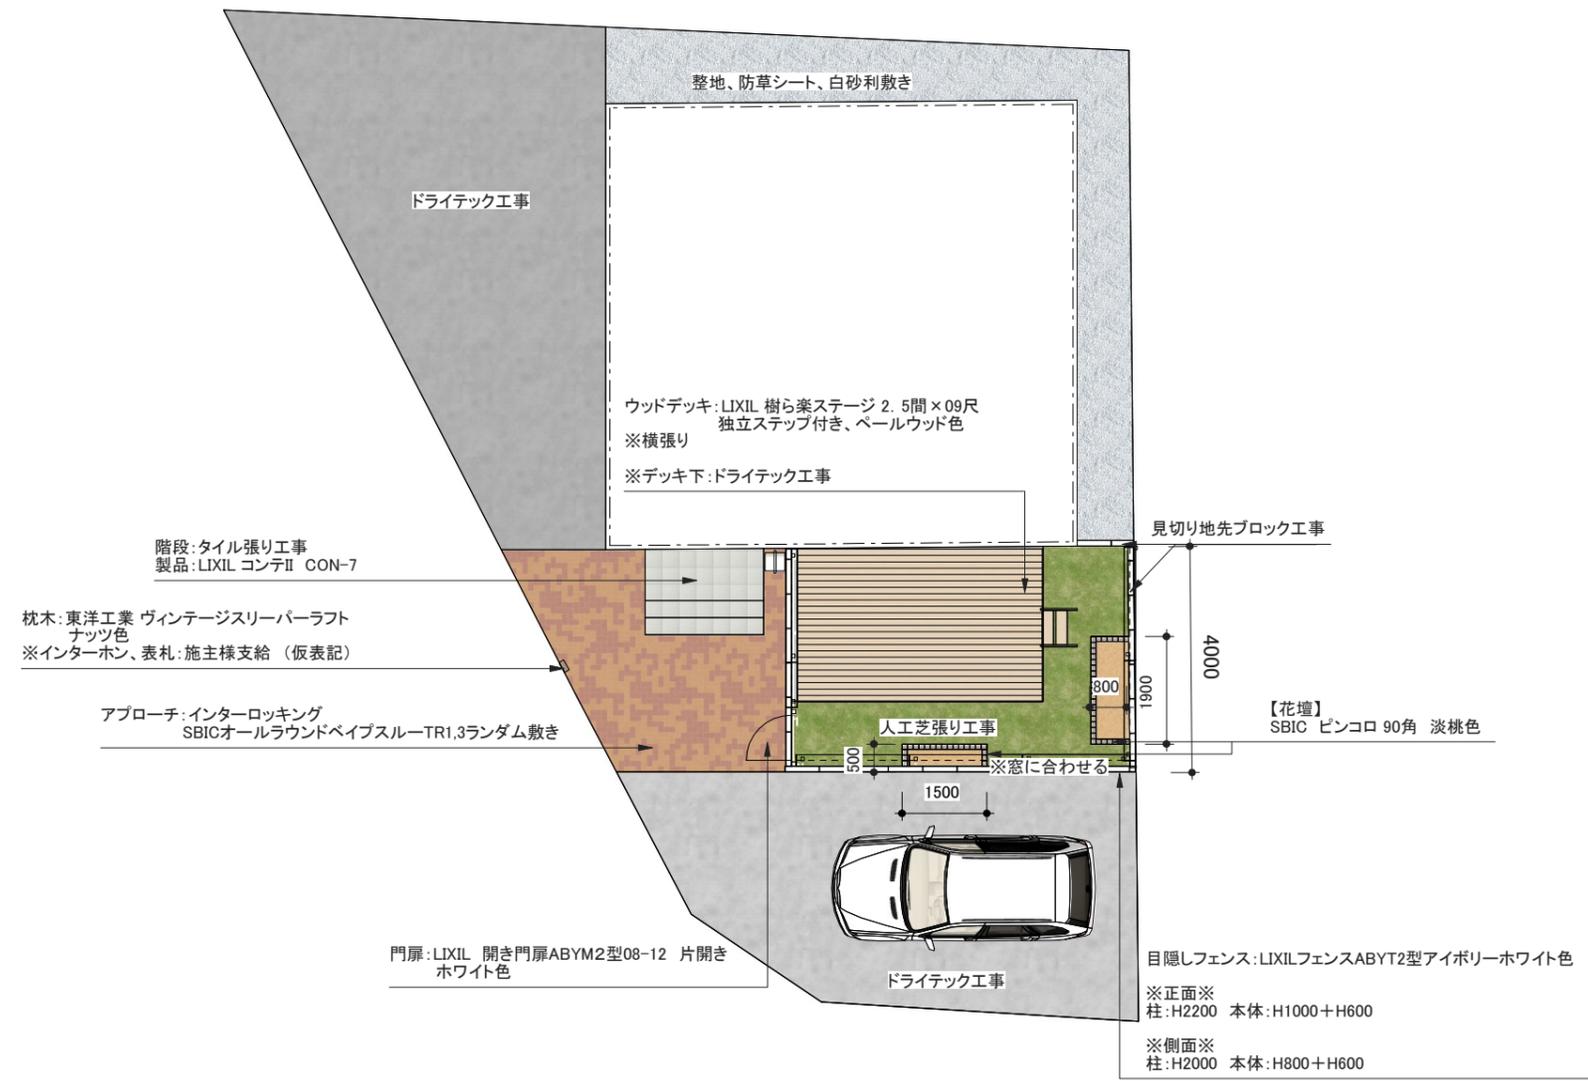

* 図面寸法と施工寸法とは多少誤差が生じる場合があります。
* 色柄については、表示と差異が生じる場合があります。
* 細部は現場調整とさせていただきます。

SCALE 1/125 | DATE 2021.11.19

株式会社YNKワークス