

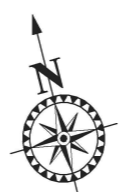
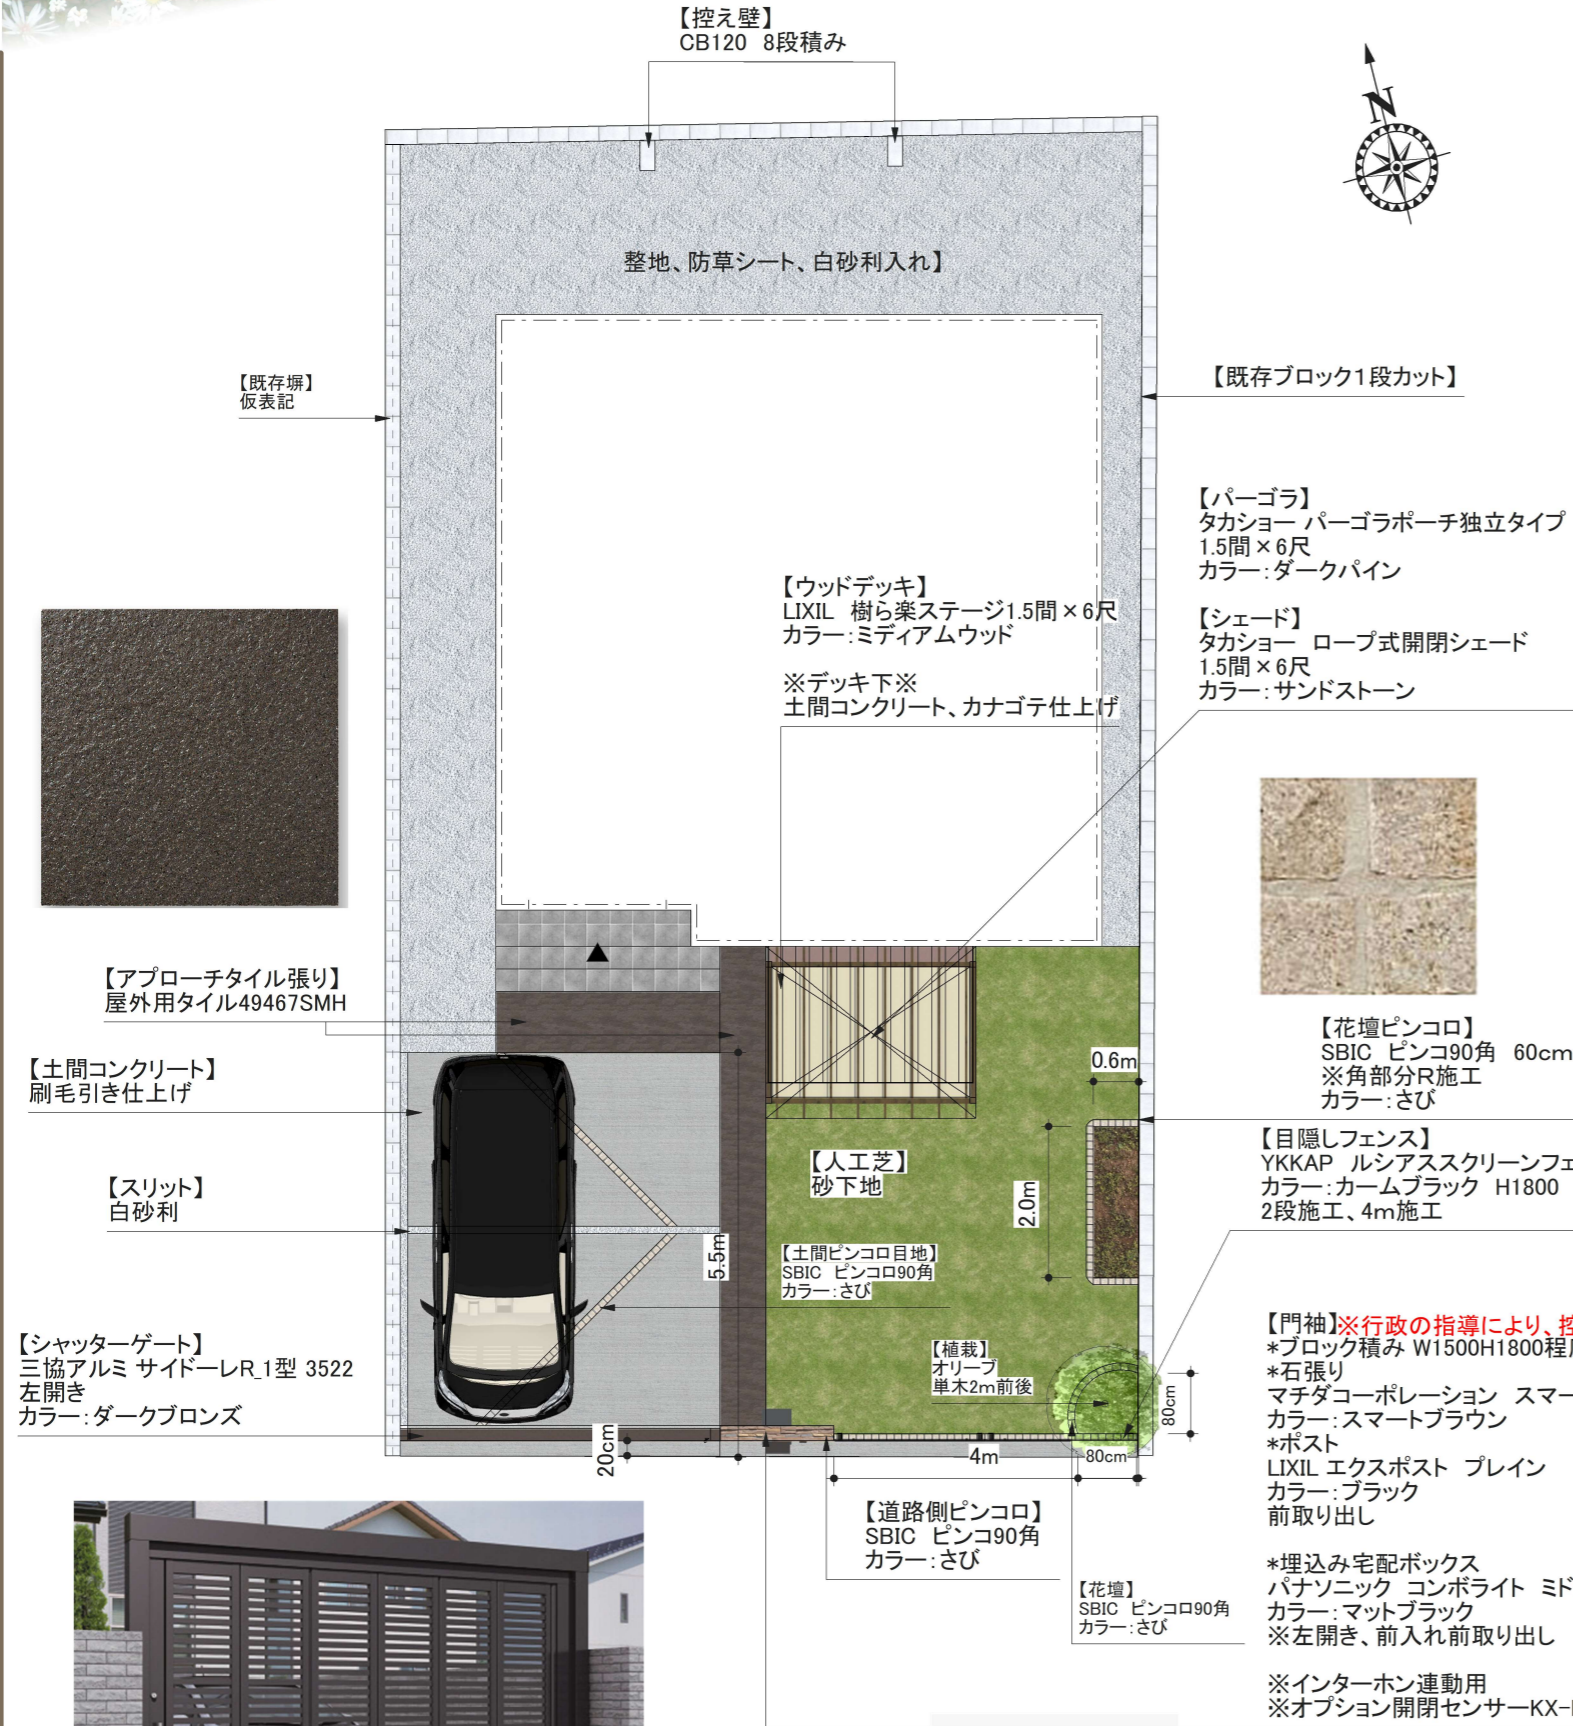


EXTERIOR PLAN

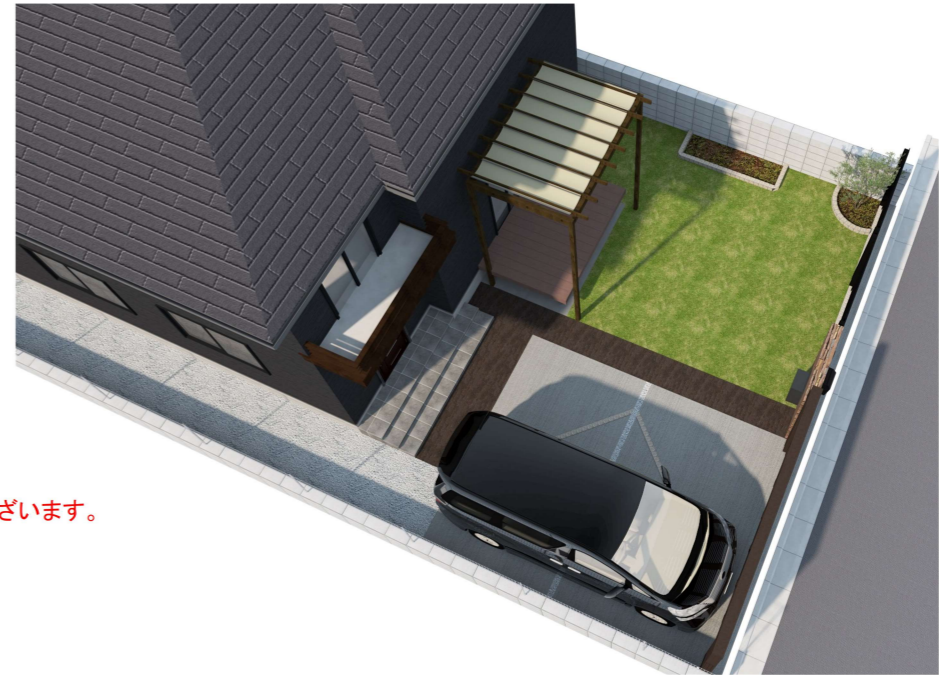

\* 図面寸法と施工寸法とは多少誤差が生じる場合があります。  
\* 色柄については、表示と差異が生じる場合があります。  
\* 細部は現場調整とさせていただきます。

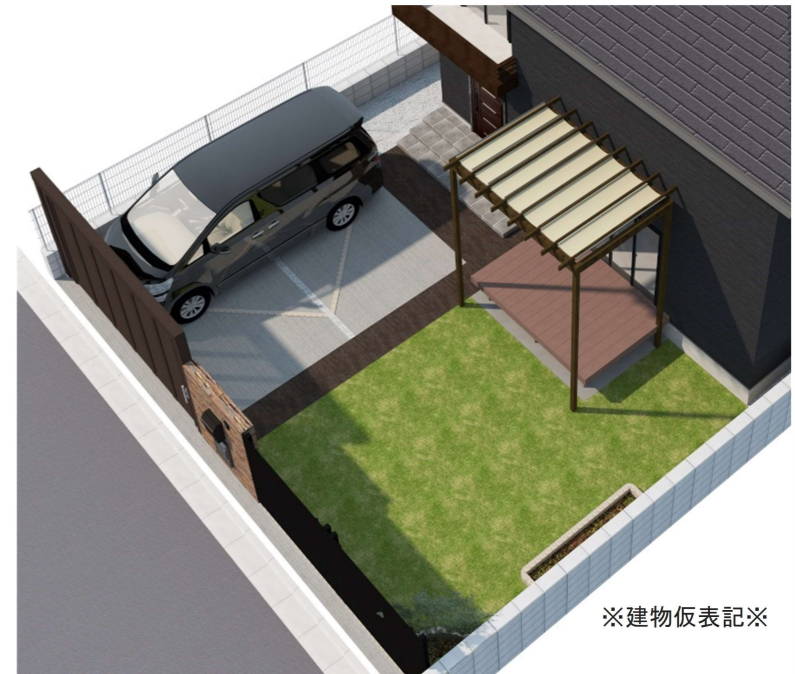

新築外構工事

SCALE 1/100

株式会社YNKワークス