

EXTERIOR PLAN





【ドライテックカラー見本】

◆ダイレクトカラー仕上の基本カラーは8色◆



※建物仮表記※

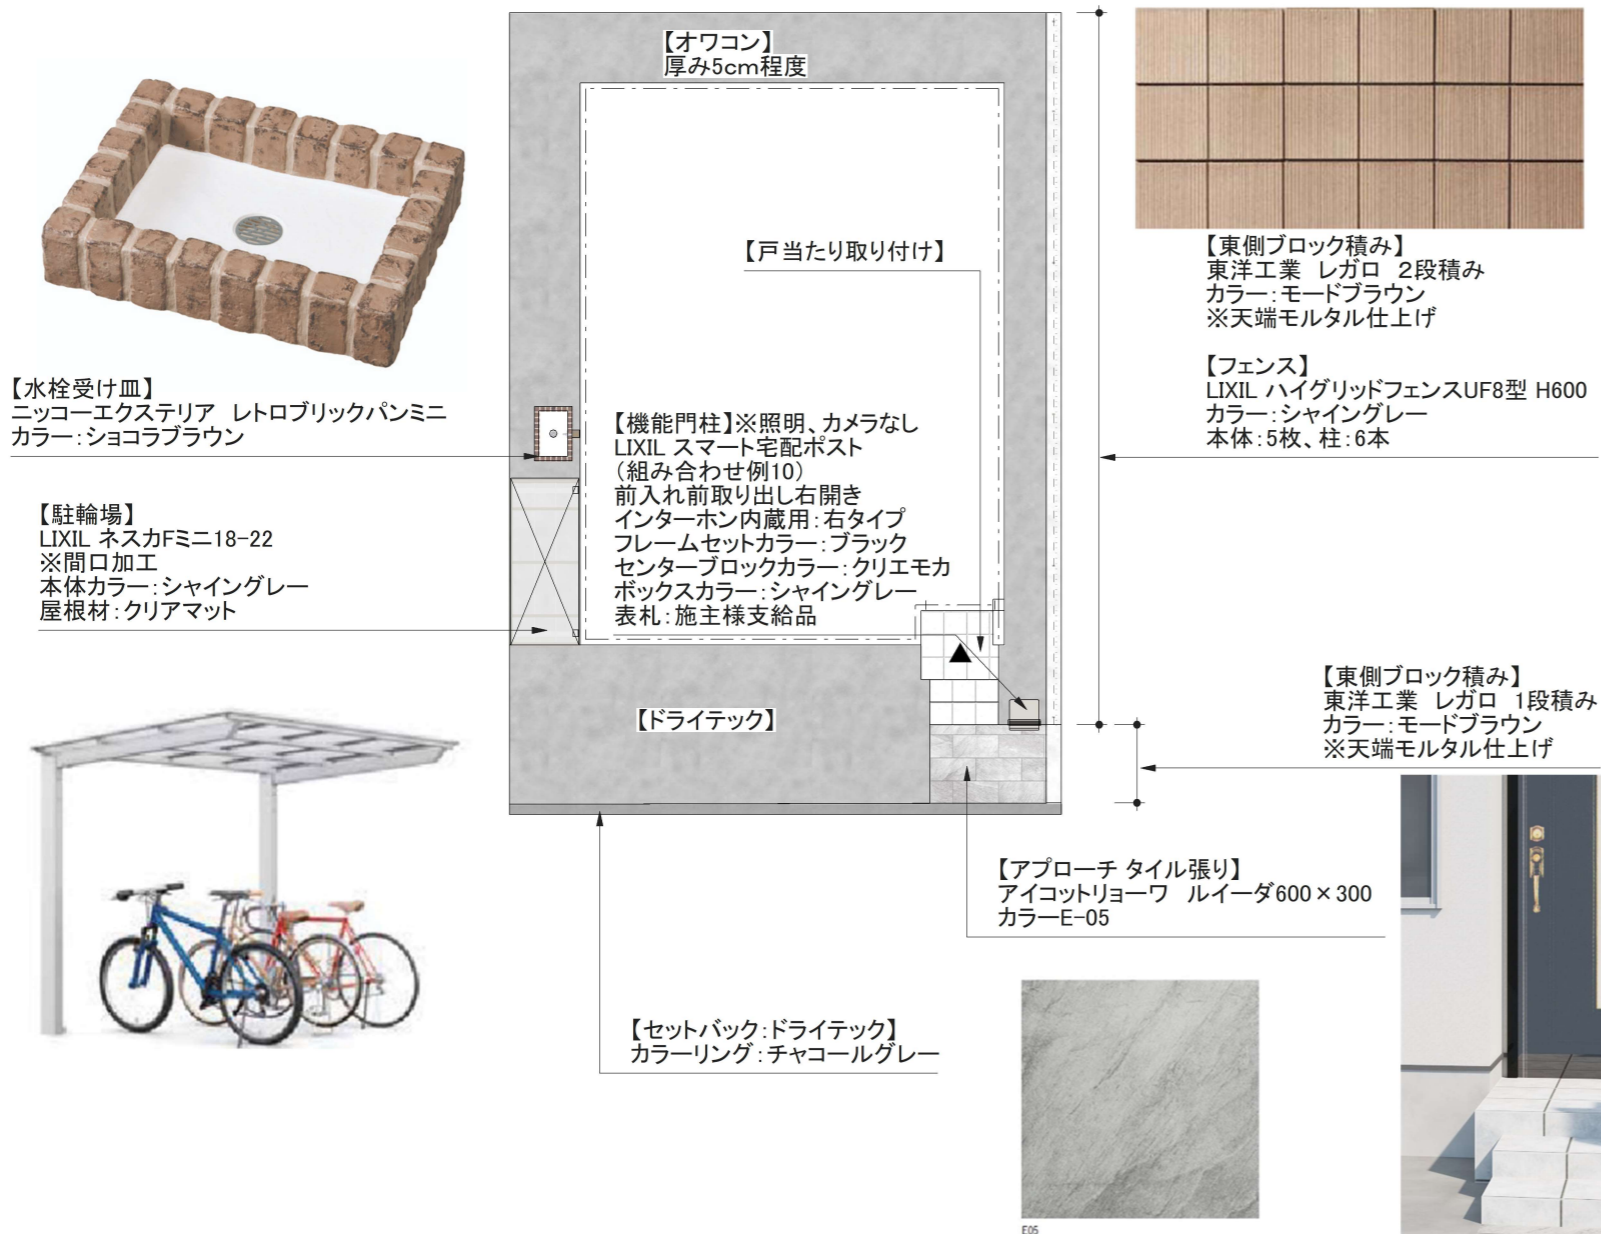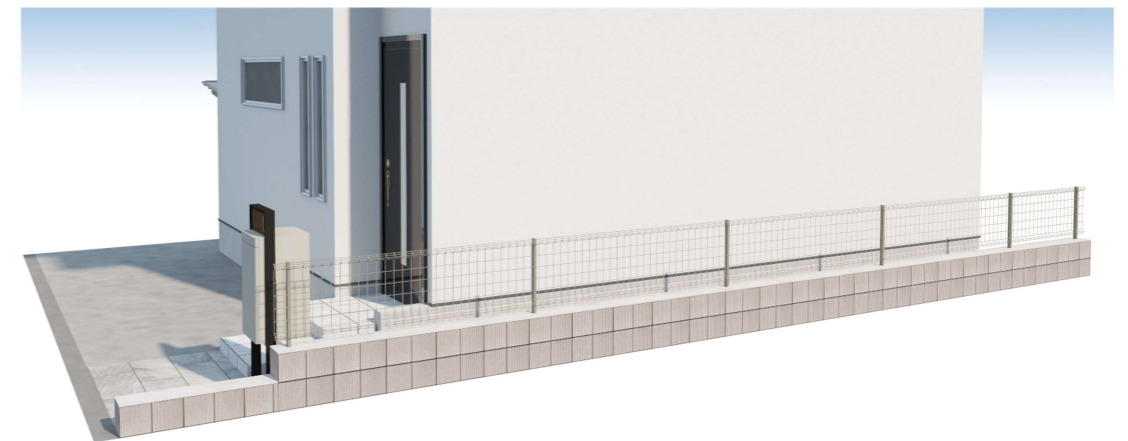

本図面の無断複製・転載・転用は固くお断りいたします。 New moral standard

※図面寸法と施工寸法とは多少誤差が生じる場合があります。
※色柄については、表示と差異が生じる場合があります。
※細部は現場調整とさせていただきます。

SCALE 1/100

株式会社YNKワークス

新築外構工事